
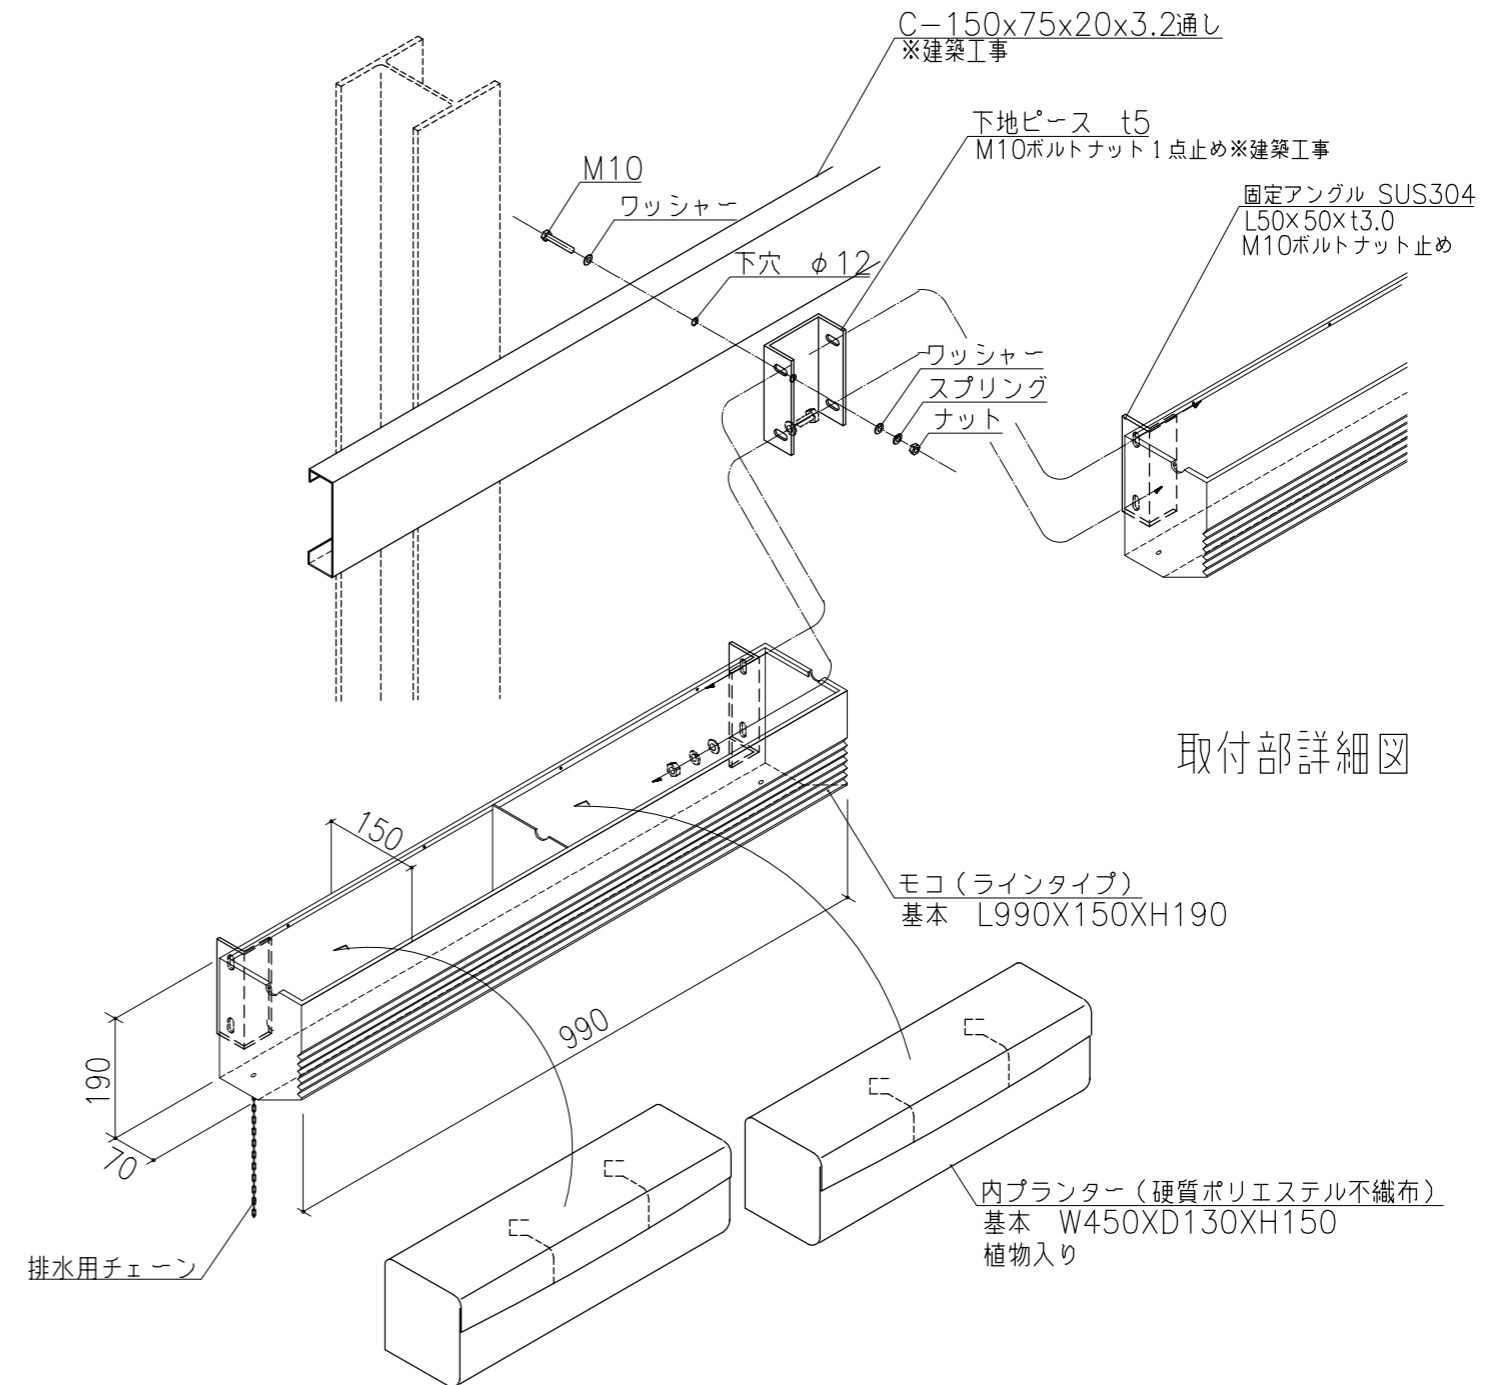


# GREEN FACADE®

グリーンファサードシリーズ

## 東邦レオ 壁面緑化システム

グリーンファサード・モコ (ラインタイプ) 鋼材壁面

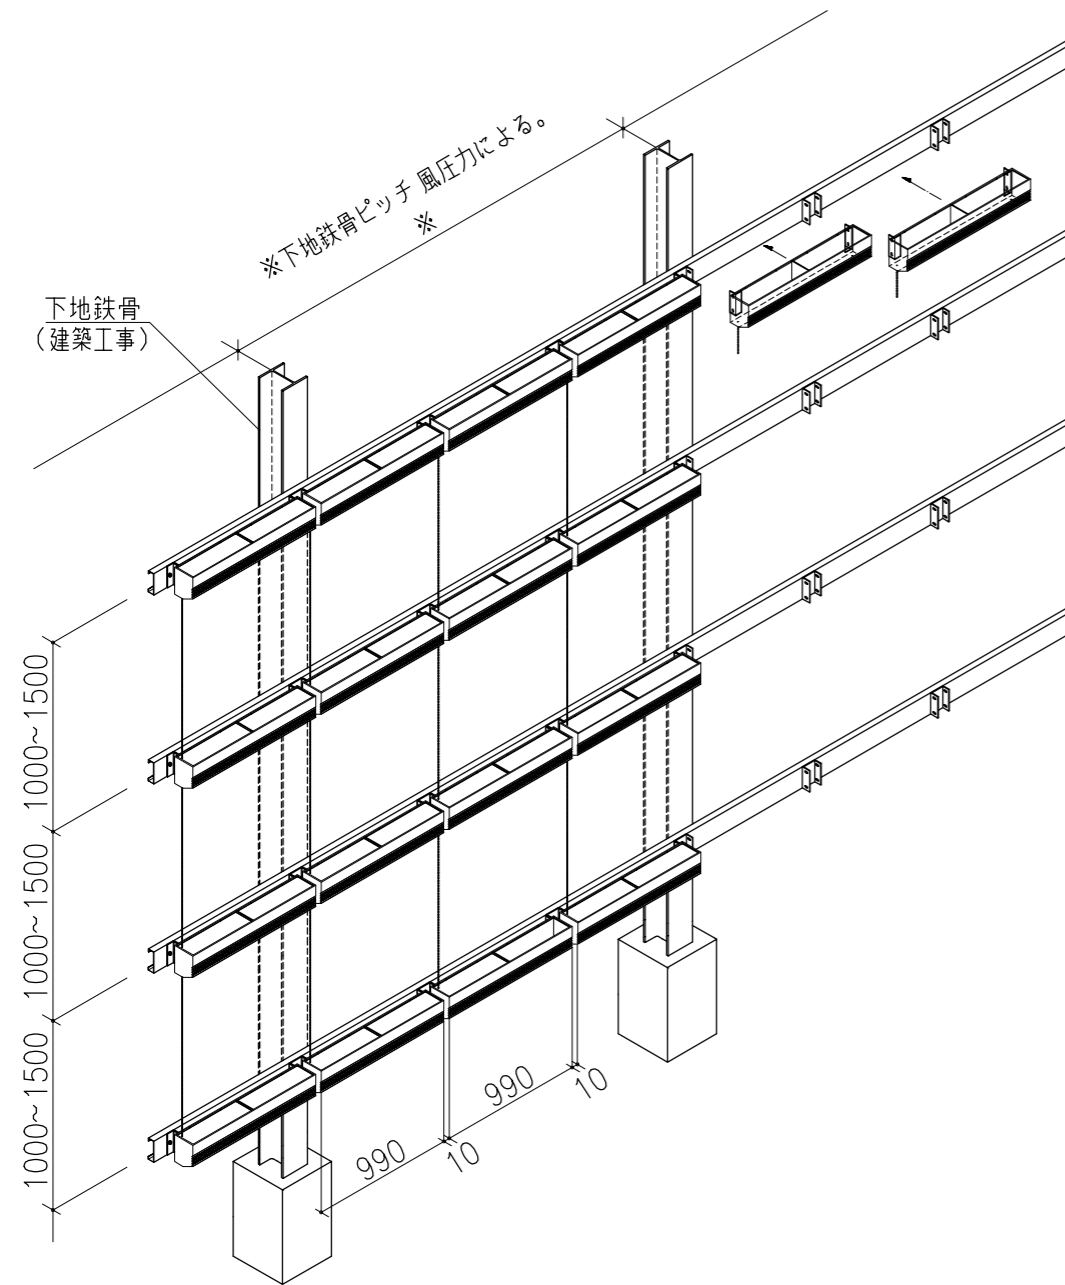

取付部詳細図

### 自動灌水システム概要

